


DO

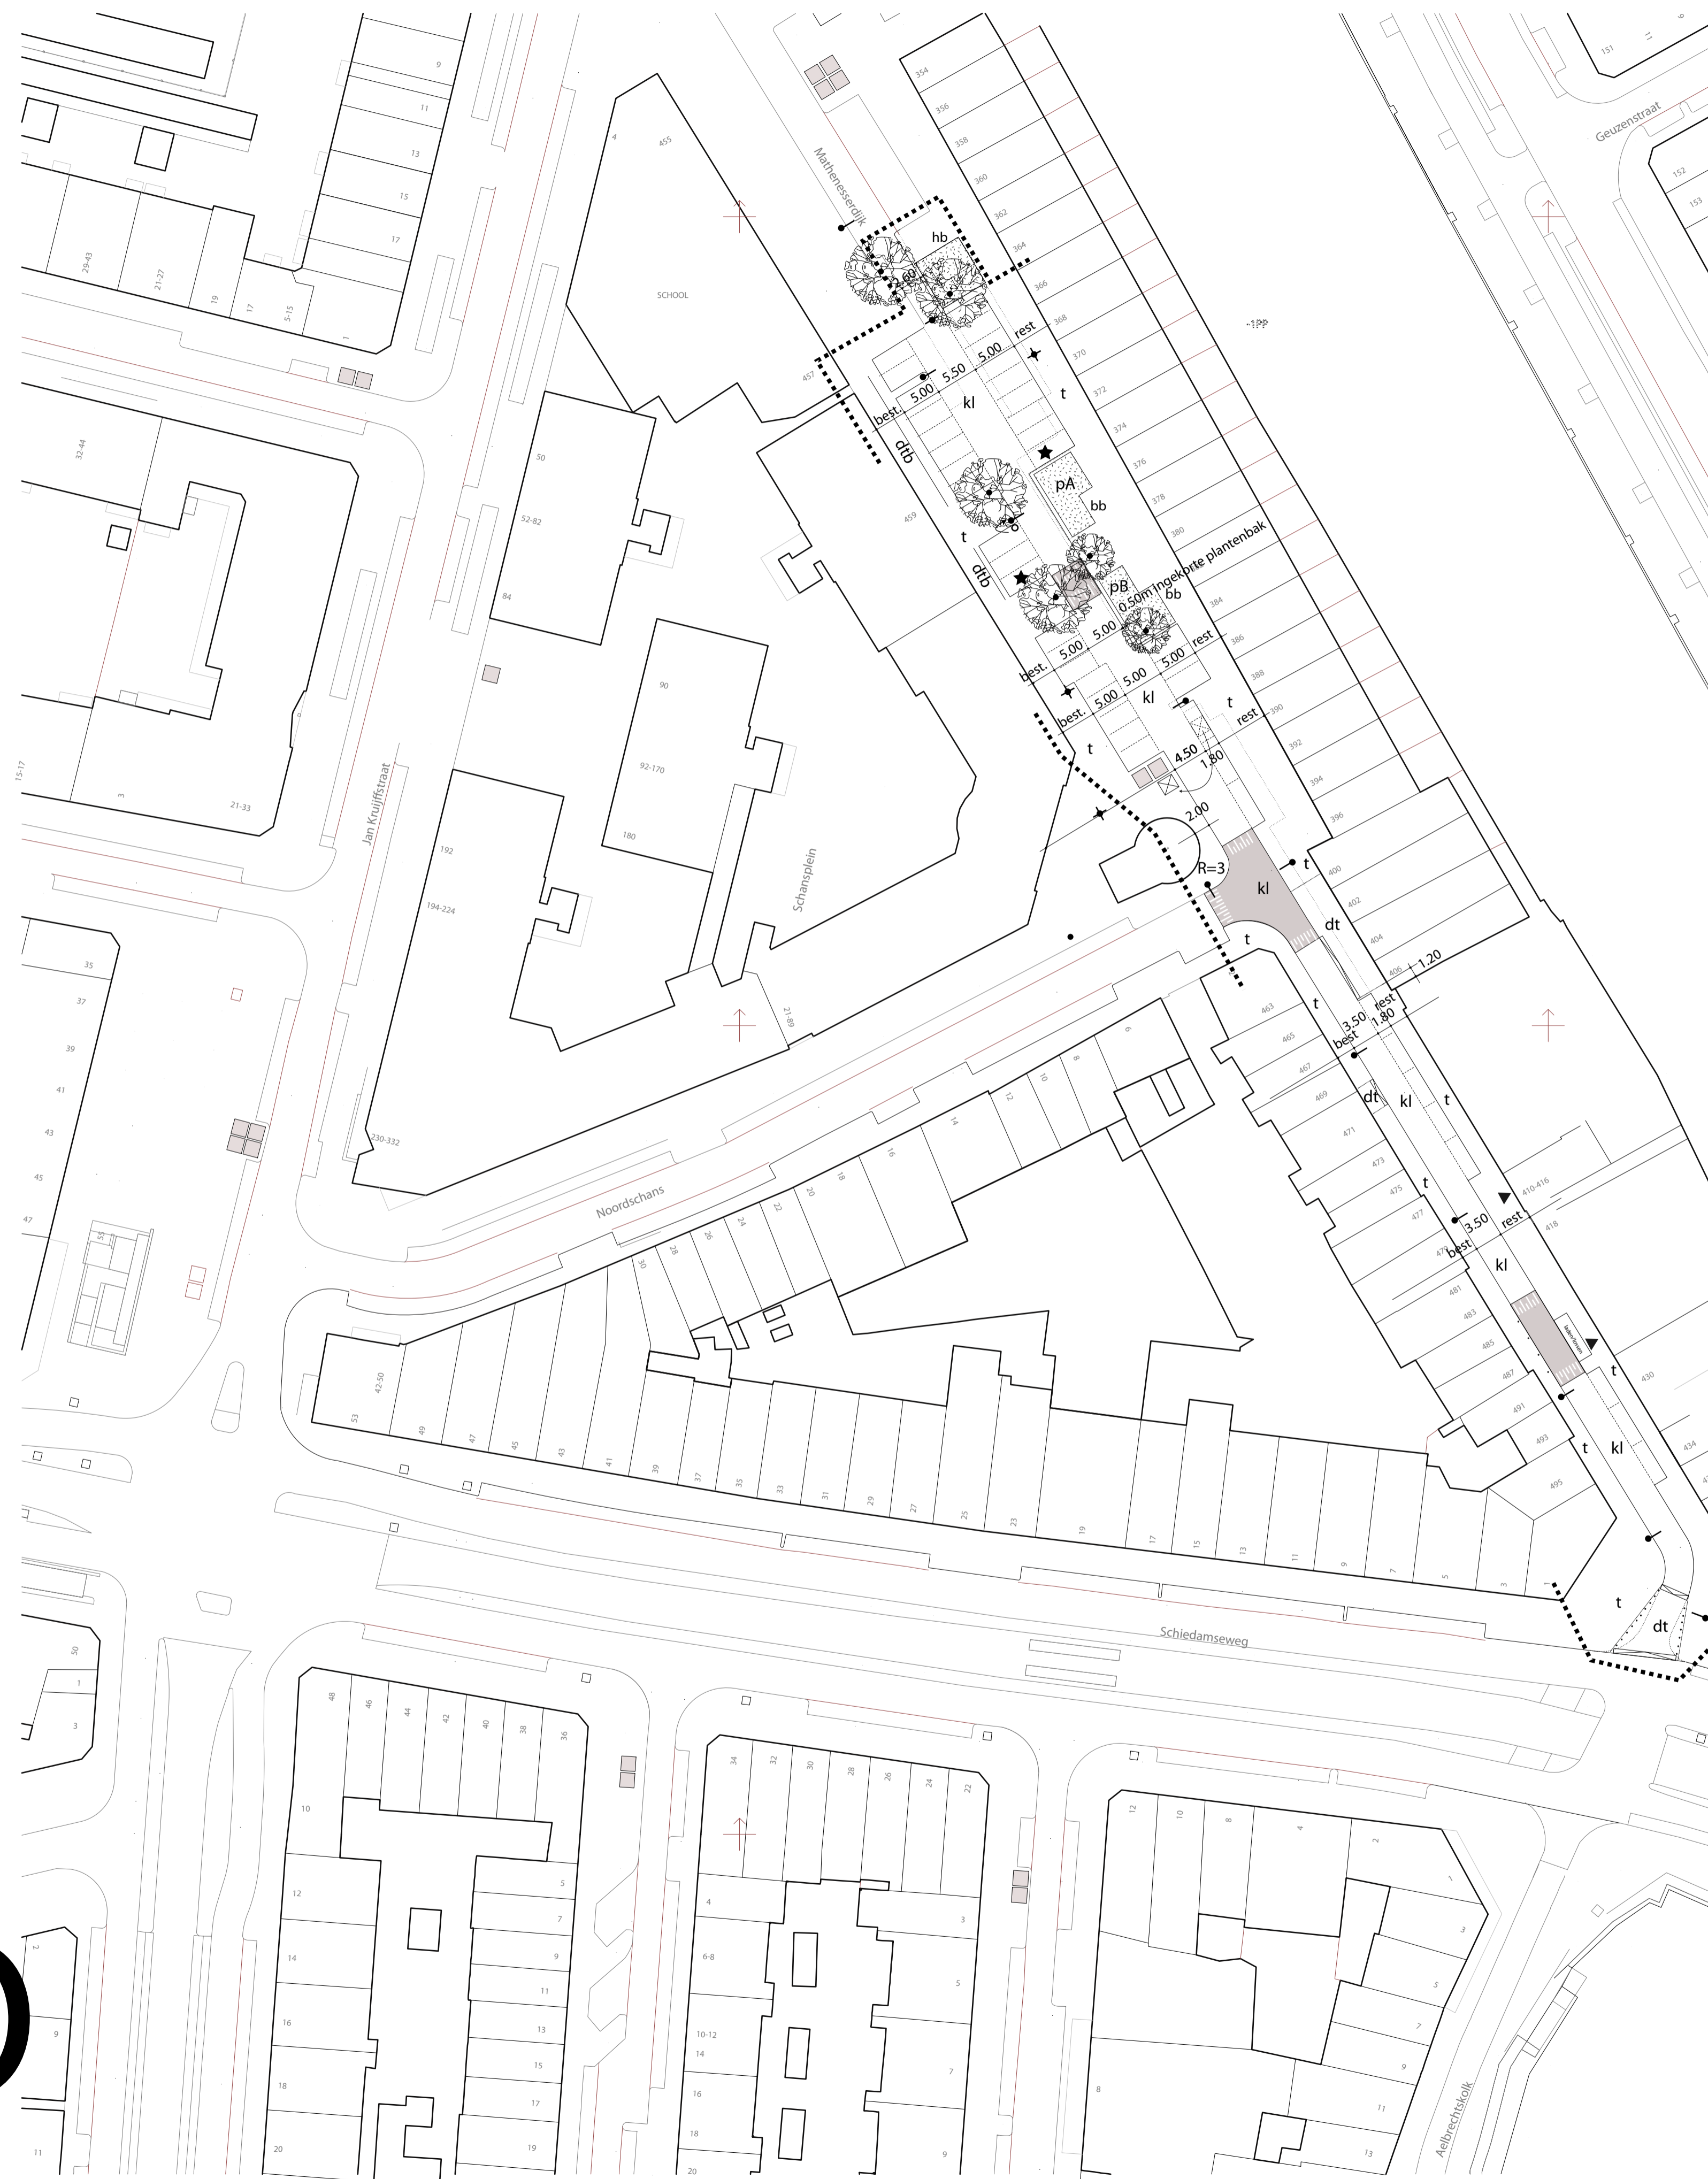

LEGENDA

- bestaande boom
- fietstrommel verplaatst
- tegel granito
- gebakken klinker keiformaat
- vernieuwde lichtmast 4 meter
- vernieuwde lichtmast 8 meter
- dubbele trottoirband indien nodig
- laad en loszone, in halve dikke tegels op gelijke hoogte met trottoir
- kegebinjke, of hergebruikte anti-parkeerpalen.
- vervallen situatie
- projectgrens

bestaande plantenbak, minimaal aangepast, beplanting handhaven. Omsloten met bestaande band (bb)

vergrote plantenbak met een hoge trottoirband (20 cm hoog) omsloten

plantenbak A

plantenbak B

geveltuin

parkeerplaats welke alleen word aangelegd als het tijdens de uitvoering haalbaar blijkt te zijn.

NB:

- de geveltuinen zijn nog vrijwel niet verwerkt op deze tekening
- bestaand meubilair zoals fietshekjes en zandbak worden terug geplaatst
- maatvoering in deel fabriek afstemmen op locatie gasleiding (i/vm afsluters in trottoirband)
- waar en of dubbele trottoirband nodig is moet in het werk worden bepaald

Inrichtingschets Mathenesserdijk Onderhoudsplan